

**Agenzia del Territorio  
CATASTO FABBRICATI  
Ufficio Provinciale di  
Torino**

Dichiarazione protocollo n. TO0251485 del 20/04/2010

Planimetria di u.i.u. in Comune di Reano

Piazza Xx Settembre

civ. 7

Identificativi Catastali:

Sezione:  
Foglio: 11  
Particella: 98  
Subalterno: 105

Compilata da:  
Arnolfo Sergio

Iscritto all'albo:  
Geometri

Prov. Torino


N. 7835

Scheda n. 1

Scala 1:200

PIANO PRIMO

H. 2.90m

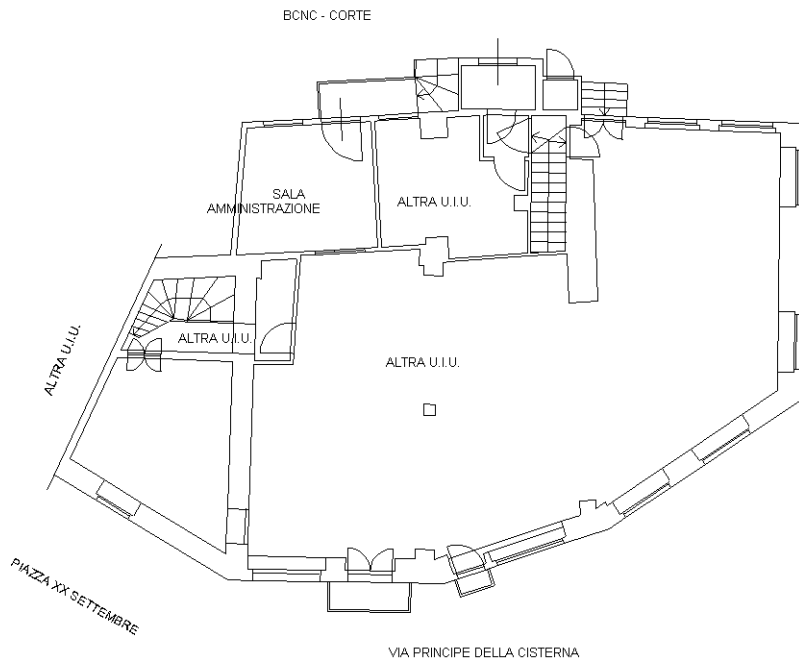

VIA DUCHI DAOSTA

PIAZZA XX SETTEMBRE

VIA PRINCIPE DELLA CISTERNA



Catasto dei Fabbricati - Situazione al 19/01/2026 - Comune di REANO(H207) - < Foglio 11 - Particella 98 - Subalterno 105 >  
PIAZZA VENTI SETTEMBRE n. 7 Piano 1

Ultima planimetria in atti